

Жер участкелерінің бөтен меншік иелері және жер пайдаланушылары
Посторонние собственники земельных участков и землепользователи

Жоспардағы № на плане	Жер участкелерінің меншік иелерінің және жер пайдаланушылардың атауы Наименование собственников земельных участков и землепользователей	Колемі, гектар Площадь, га
	Жок	
	нет	

Осы акт жер теліміне кукығын, турақты жер пайдалану кукығын беретін актілер
Жазылатын Кітапта № 6888 болып жазылды.

Тіркеу № 151 тіркелгендігі туралы қолданыстағы Қазақстан Республикасының заңдары мен актілеріне сәйкес жазылды.
Запись о выдаче настоящего акта произведена в книге записей актов на право
Собственности на земельный участок на право постоянного землепользования
за № 6888 с. Пригородное

Надасурманов М.И.
01-012-000-045
Приложение: нет 12.45
М.П. Байсейітеев
М.П. Байсейітеев
Шортанды аудандық жер ресурстарын басқару комитеттің төрағасы
Председатель Шортандинского районного комитета по управлению земельными ресурсами
Кошкарбаев Б.В.
"23" июля 2004 года

Жер участкесінің кукығын тіркеу туралы белгісі.
Отметка о регистрации права на земельный участок.



АН № 000849

Жер участкесінің кадастрлік номері 01-012-001-045
Жер пайдаланушы Шортанды аудандық білім беру бөлімінің «Пригородная орта мектебі» мемлекеттік мекемесі, Қазақстан Республикасы, Ақмола облысы, Шортанды ауданы, Пригородное ауылы.
Жер участкесіне тұрақты жер пайдалану құқығы
Жер участкесінің алаңы 2,4116га.
Жер участкесінің пайдалану нысаны объектіге қызымет көрсету
Жер участкесінің пайдаланудағы шектеулер мен ауыртпашылықтар жүйелі объектілерге кіру
Жер участкесінің бөлінуі бөлінеді
Актінің берілу негізі Шортанды ауданы әкімдігінің 2004 жылғы, 17 наурыздағы, №а-4/53 қаулысы

АН № 000849


Жер участкесінің ЖОСПАРЫ
ПЛАН земельного участка
Участкесінің орналасқан жері Қазақстан Республикасы, Ақмола облысы, Шортанды ауданы, Пригородное ауылы
Местоположение земельного участка Республика Казахстан, Акмолинская область, Шортандинский район, село Пригородное

С



Ю

126,0

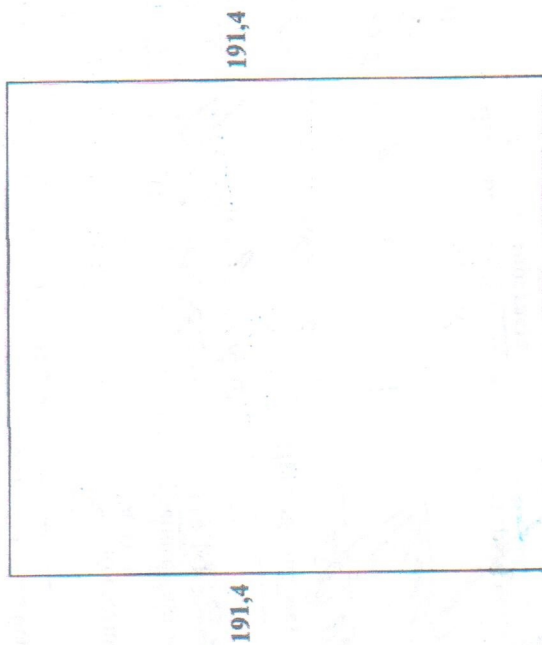

191,4

191,4

126,0

Кадастровый номер земельного участка 01-012-020-045
Землепользователь Государственное Учреждение «Пригородная средняя школа» отдела образования Шортандинского района, Республика Казахстан, Акмолинская область, Шортандинский район, село Пригородное
Право постоянного землепользования на земельный участок
Площадь земельного участка 2,4116 га.

Целевое назначение земельного участка для обслуживания объекта
Ограничения в использовании и обременения земельного участка
доступ к линейным объектам

Делимость земельного участка делимый

Основание выдачи акта Постановления акимата Шортандинского района

№ а-4/53 от 17 марта 2004года

МАСШТАБ 1:1000